



MOBIL-HOME confort 4/6 PLACES climatisé

Plan non contractuel, Superficie d'environ 40m²

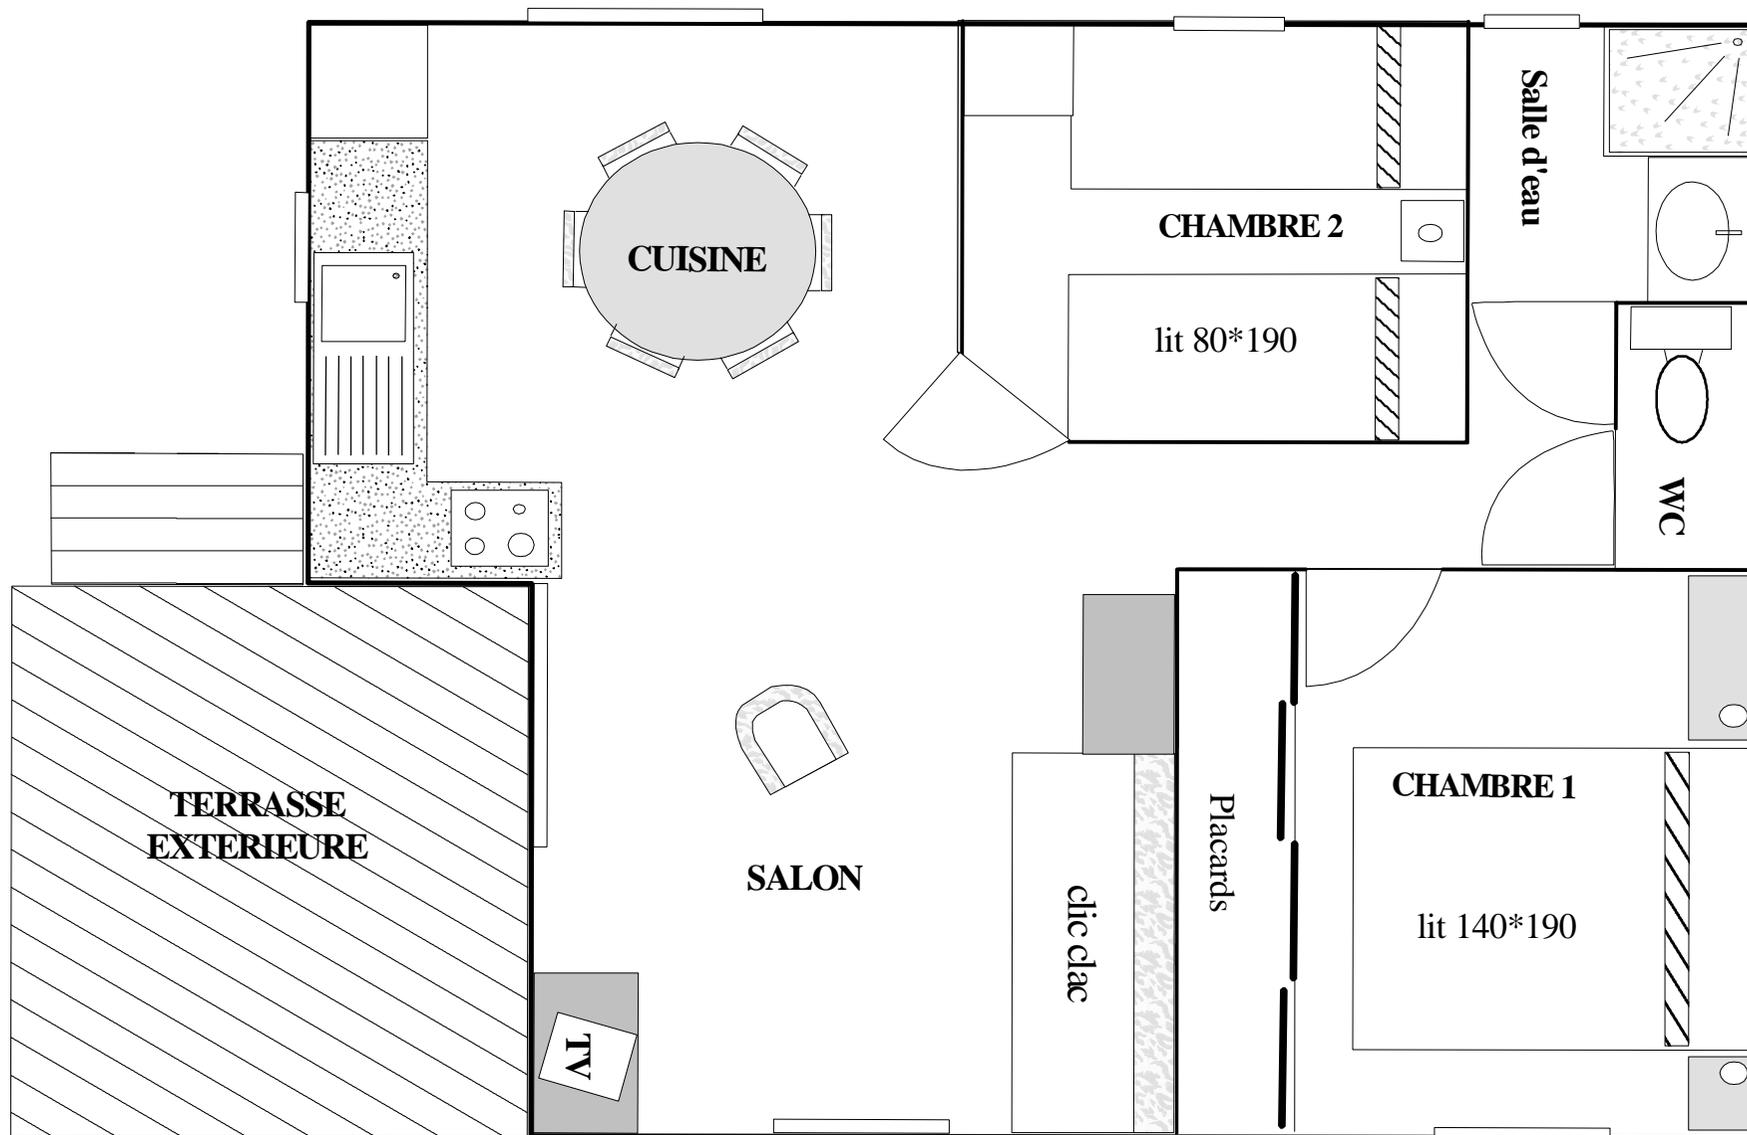


MOBIL-HOME 6 PLACES climatisé

Plan non contractuel, Superficie d'environ 36m²

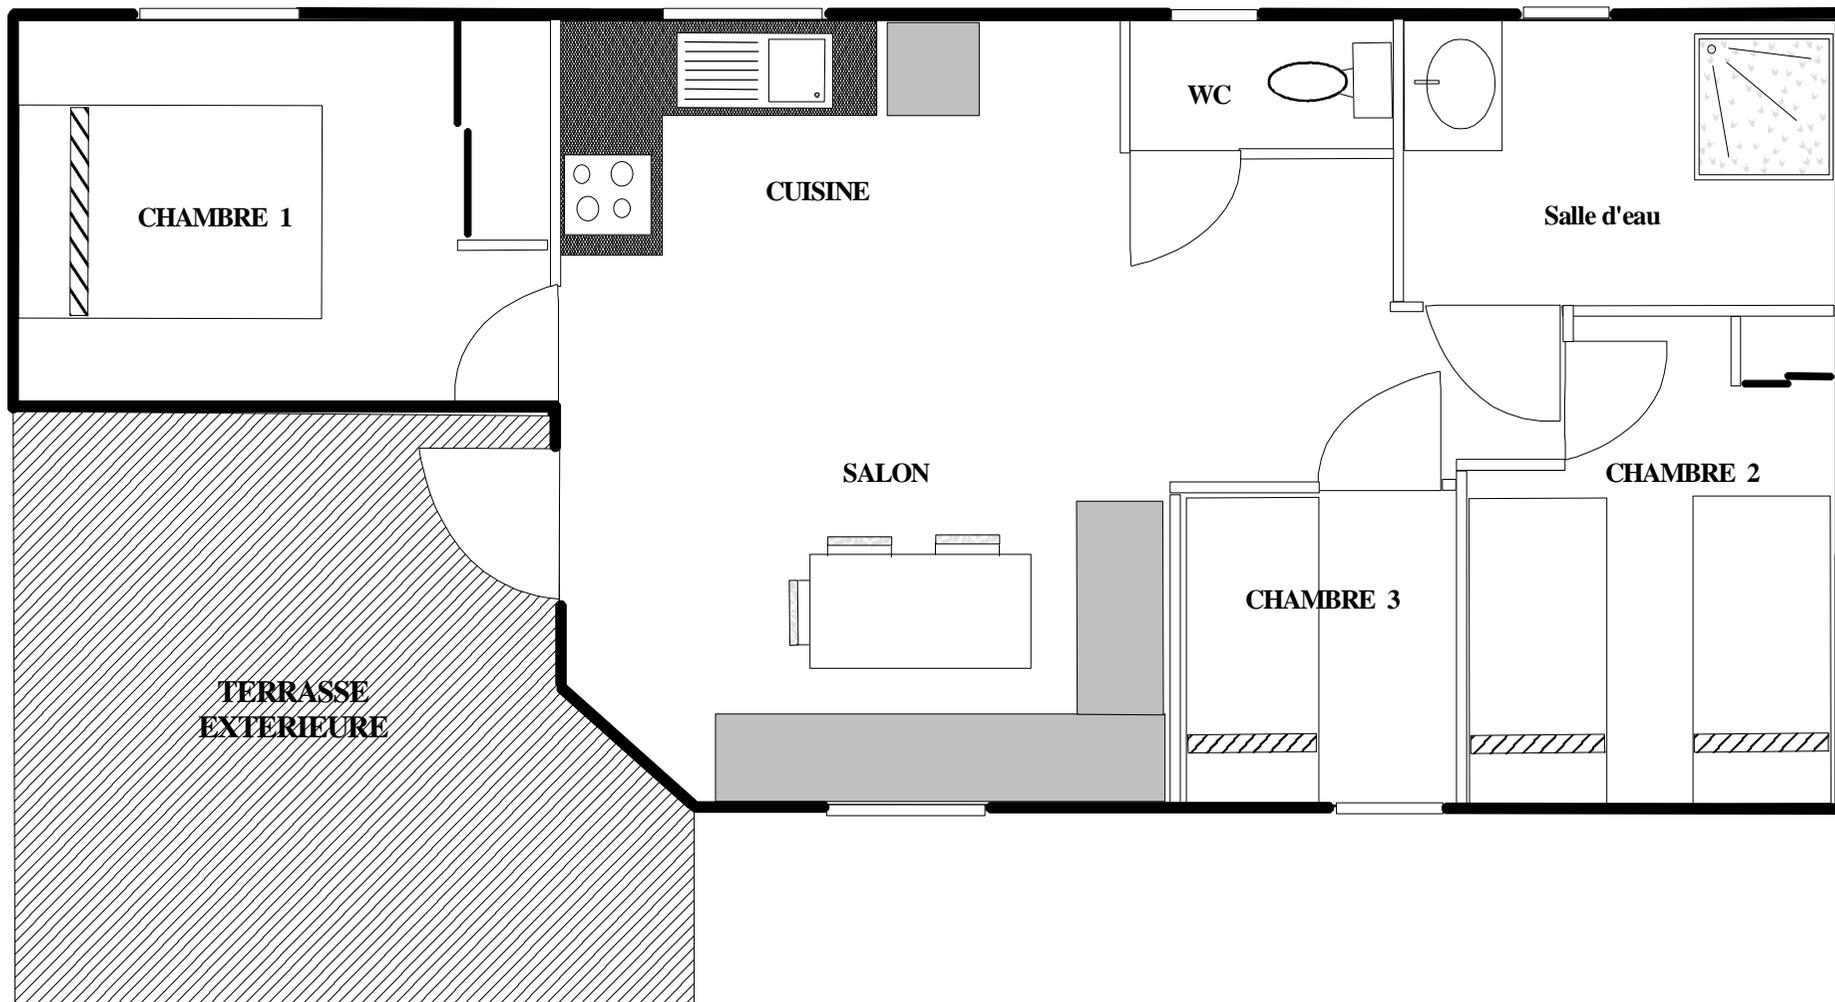


MOBIL-HOME 4 PLACES Climatisé

Plan non contractuel, Superficie d'environ 31m²

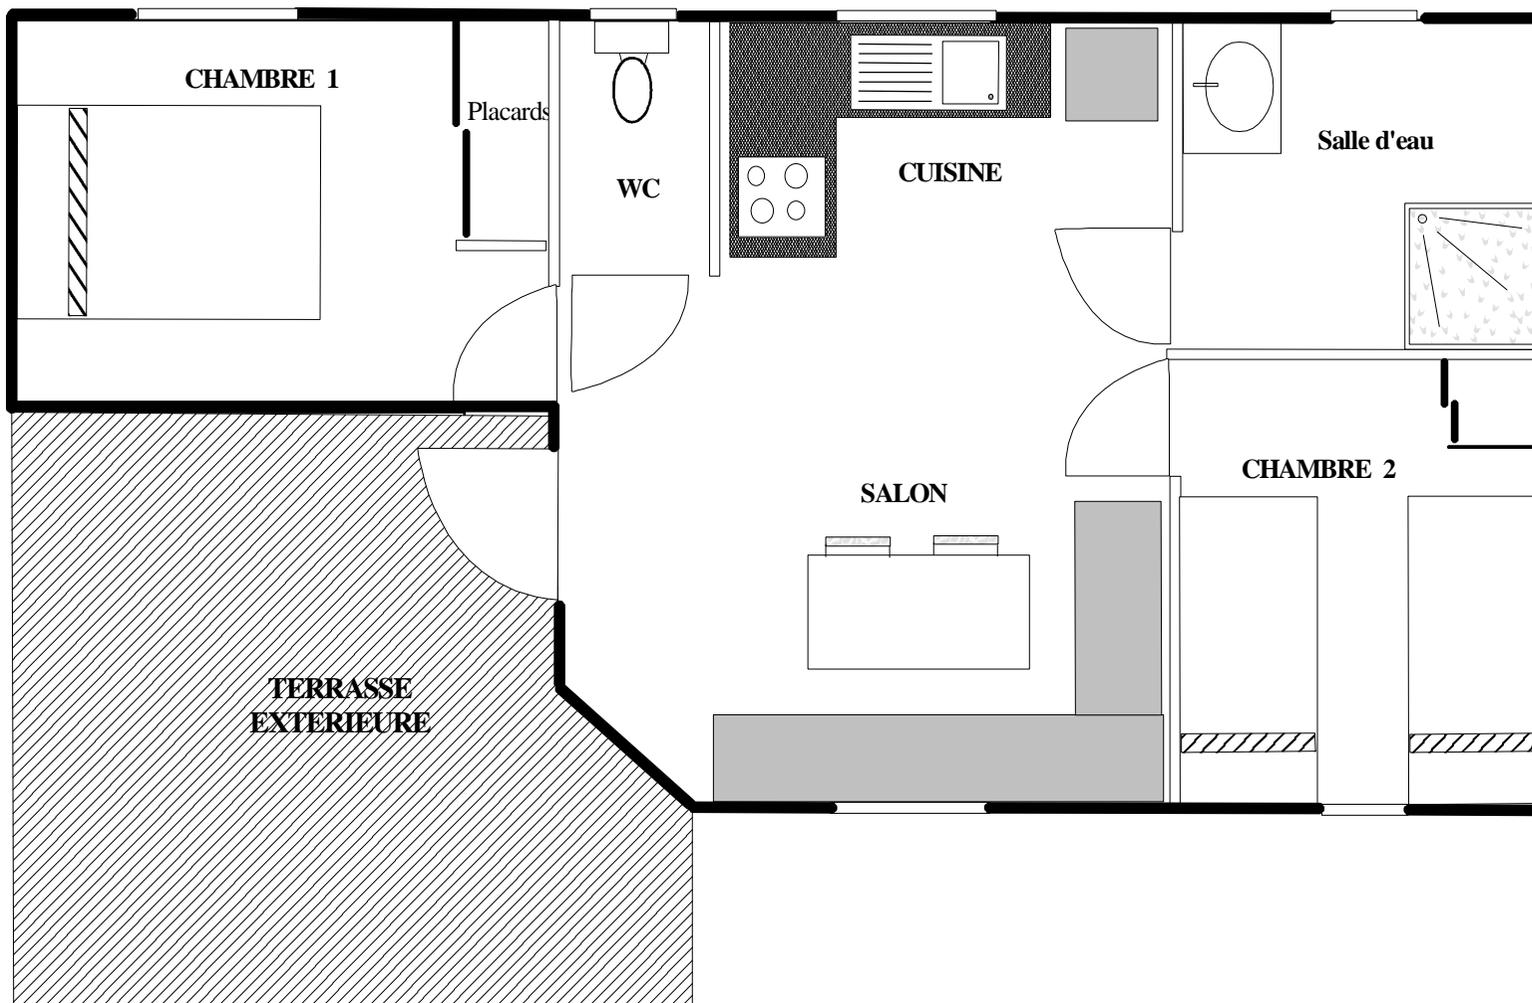

MOBIL-HOME 4 PLACES climatisé

Plan non contractuel, Superficie d'environ 33m²

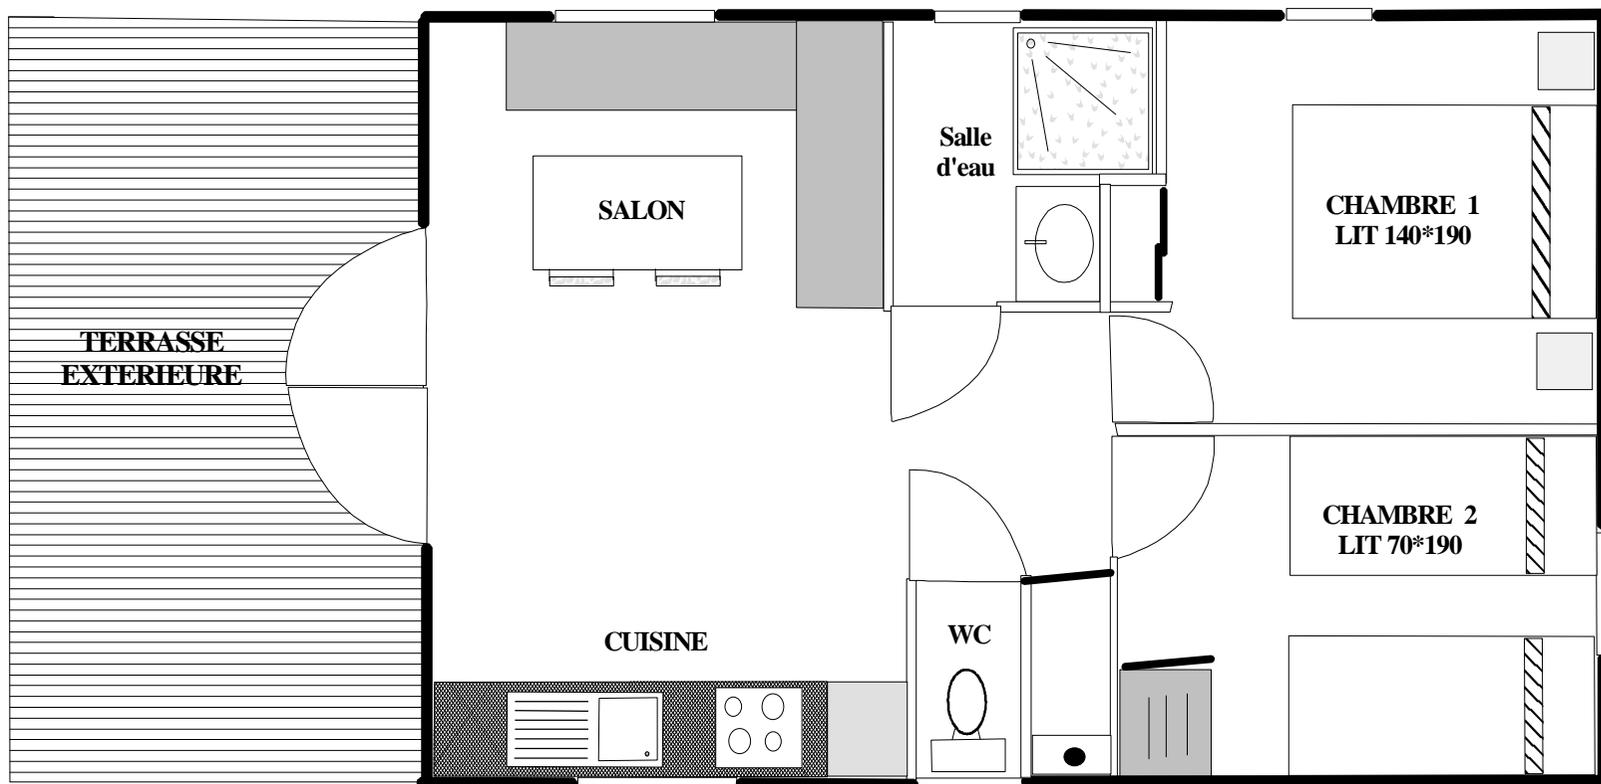

MOBIL-HOME 2 PLACES climatisé

Plan non contractuel, Superficie d'environ 20m²

